

UCHWAŁA NR
RADY GMINY ZŁAWIEŚ WIELKA
z dnia 17 czerwca 2020 r.

w sprawie **nadania nazwy ulic w miejscowości Cegielnik, Czarne Błoto, Zławieś Wielka**

Na podstawie art. 18 ust. 2 pkt 13 ustawy z dnia 8 marca 1990 r. o samorządzie gminnym (Dz. U. z 2020 r. poz. 713) uchwała się, co następuje:

§ 1.1. W miejscowości **Cegielnik** nadaje się nazwę ulicy „Dębowa” drodze stanowiącej działkę nr 154/7 i 156/47;

2. W miejscowości **Czarne Błoto** nadaje się nazwę ulicy:

- 1) „Chmielowa” drodze stanowiącej działkę nr 15/4;
- 2) „Rodzinna” drodze stanowiącej działkę nr 21/15, część działki nr 21/18;
- 3) „Kozia” drodze stanowiącej działkę nr 406/9;

3. W miejscowości **Zławieś Wielka** nadaje się nazwę ulicy „Marchewkowa” drodze stanowiącej działkę nr 231/16;

4. W miejscowości **Czarnowo** nadaje się nazwę ulicy „Ceglana” drodze stanowiącej działkę nr 270/22 i część działki nr 270/25;

§ 2. Położenie ulic określonych w §1 uchwały przedstawiają załączniki nr 1-6 do uchwały.

§ 3. Wykonanie uchwały powierza się Wójtowi Gminy.

§ 4. Uchwała wchodzi w życie po upływie 14 dni od dnia jej ogłoszenia w Dzienniku Urzędowym Województwa Kujawsko-Pomorskiego.

Przewodniczący Rady Gminy

Piotr Pawlikowski

RADCA PRAWNY
Krzysztof Koblański
nr Tr - 644

UZASADNIENIE

do Uchwały Nr
Rady Gminy Zławieś Wielka
z dnia 17 czerwca 2020 r.

Przedmiotowe nieruchomości pełnią obecnie funkcję dróg dojazdowych do nieruchomości, które podlegają zabudowie jednorodzinnej. Podjęcie powyższej uchwały pozwoli na wprowadzenie właściwej numeracji porządkowej nieruchomości położonych przy ww. ulicach.

Nadanie nazw ulic ułatwi lokalizację, oznakowanie i numerację nowobudowanych budynków oraz poprawi komunikację w Cegielniku, Czarnym Błocie, Złejwsi Wielkiej i Czarnowie.

Załącznik nr 1
do Uchwały nr
Rady Gminy Zławies Wielka z dnia 17 czerwca 2020 r.




Załącznik nr 2
do Uchwały nr
Rady Gminy Zławieś Wielka
z dnia 17 czerwca 2020 r.



Wydruk w skali 1:2000


----- - ul. Chmielowa

Czarne Błoto

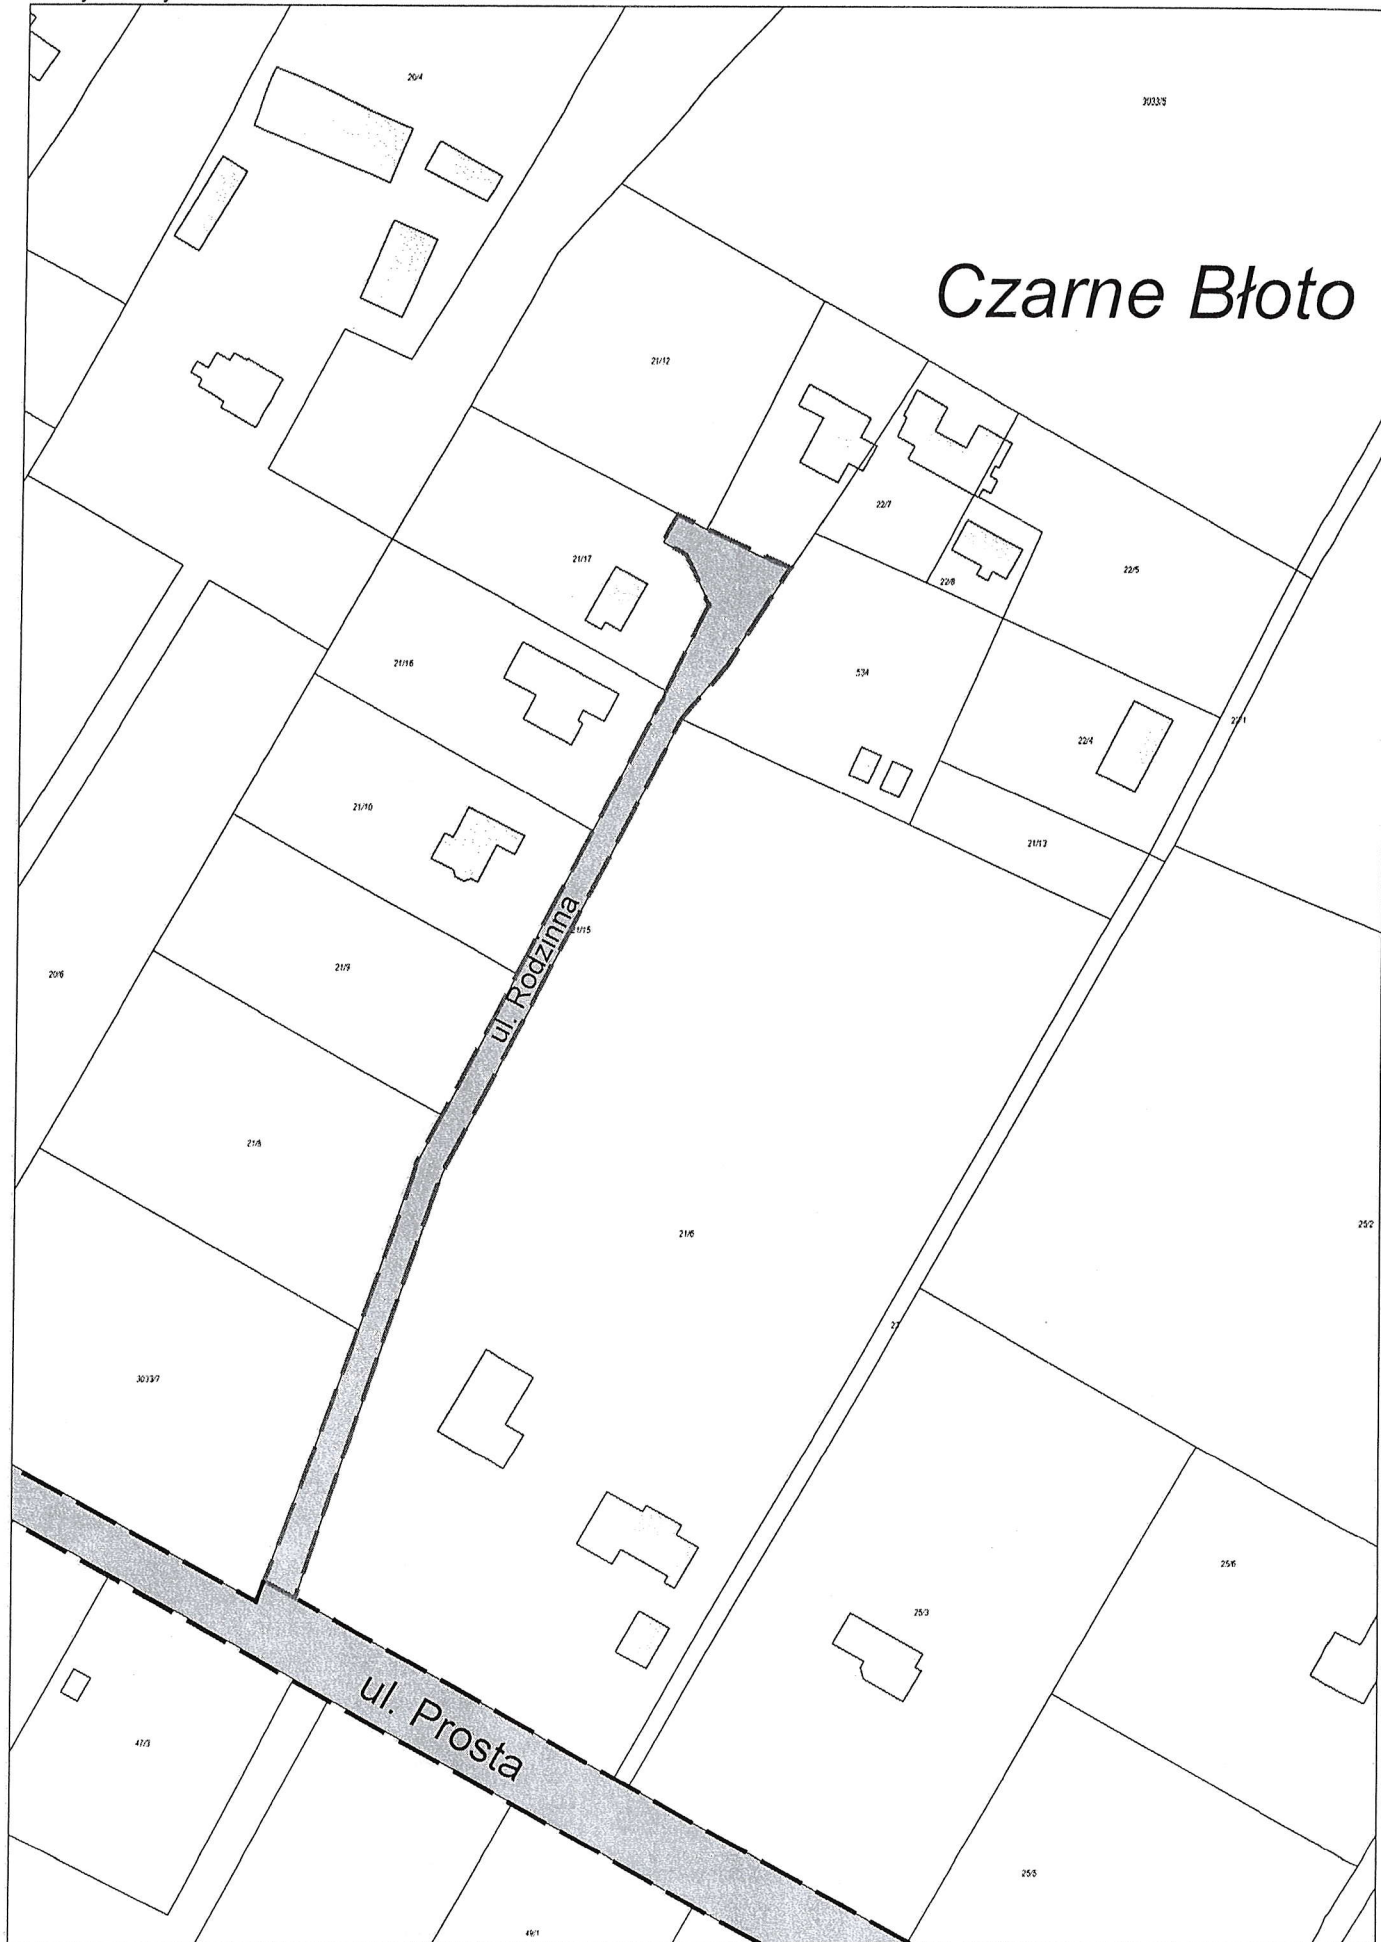


Załącznik nr 4
do Uchwały
Rady Gminy Zławieś Wielka z dnia 17 czerwca 2020 r.

Czarne Błoto

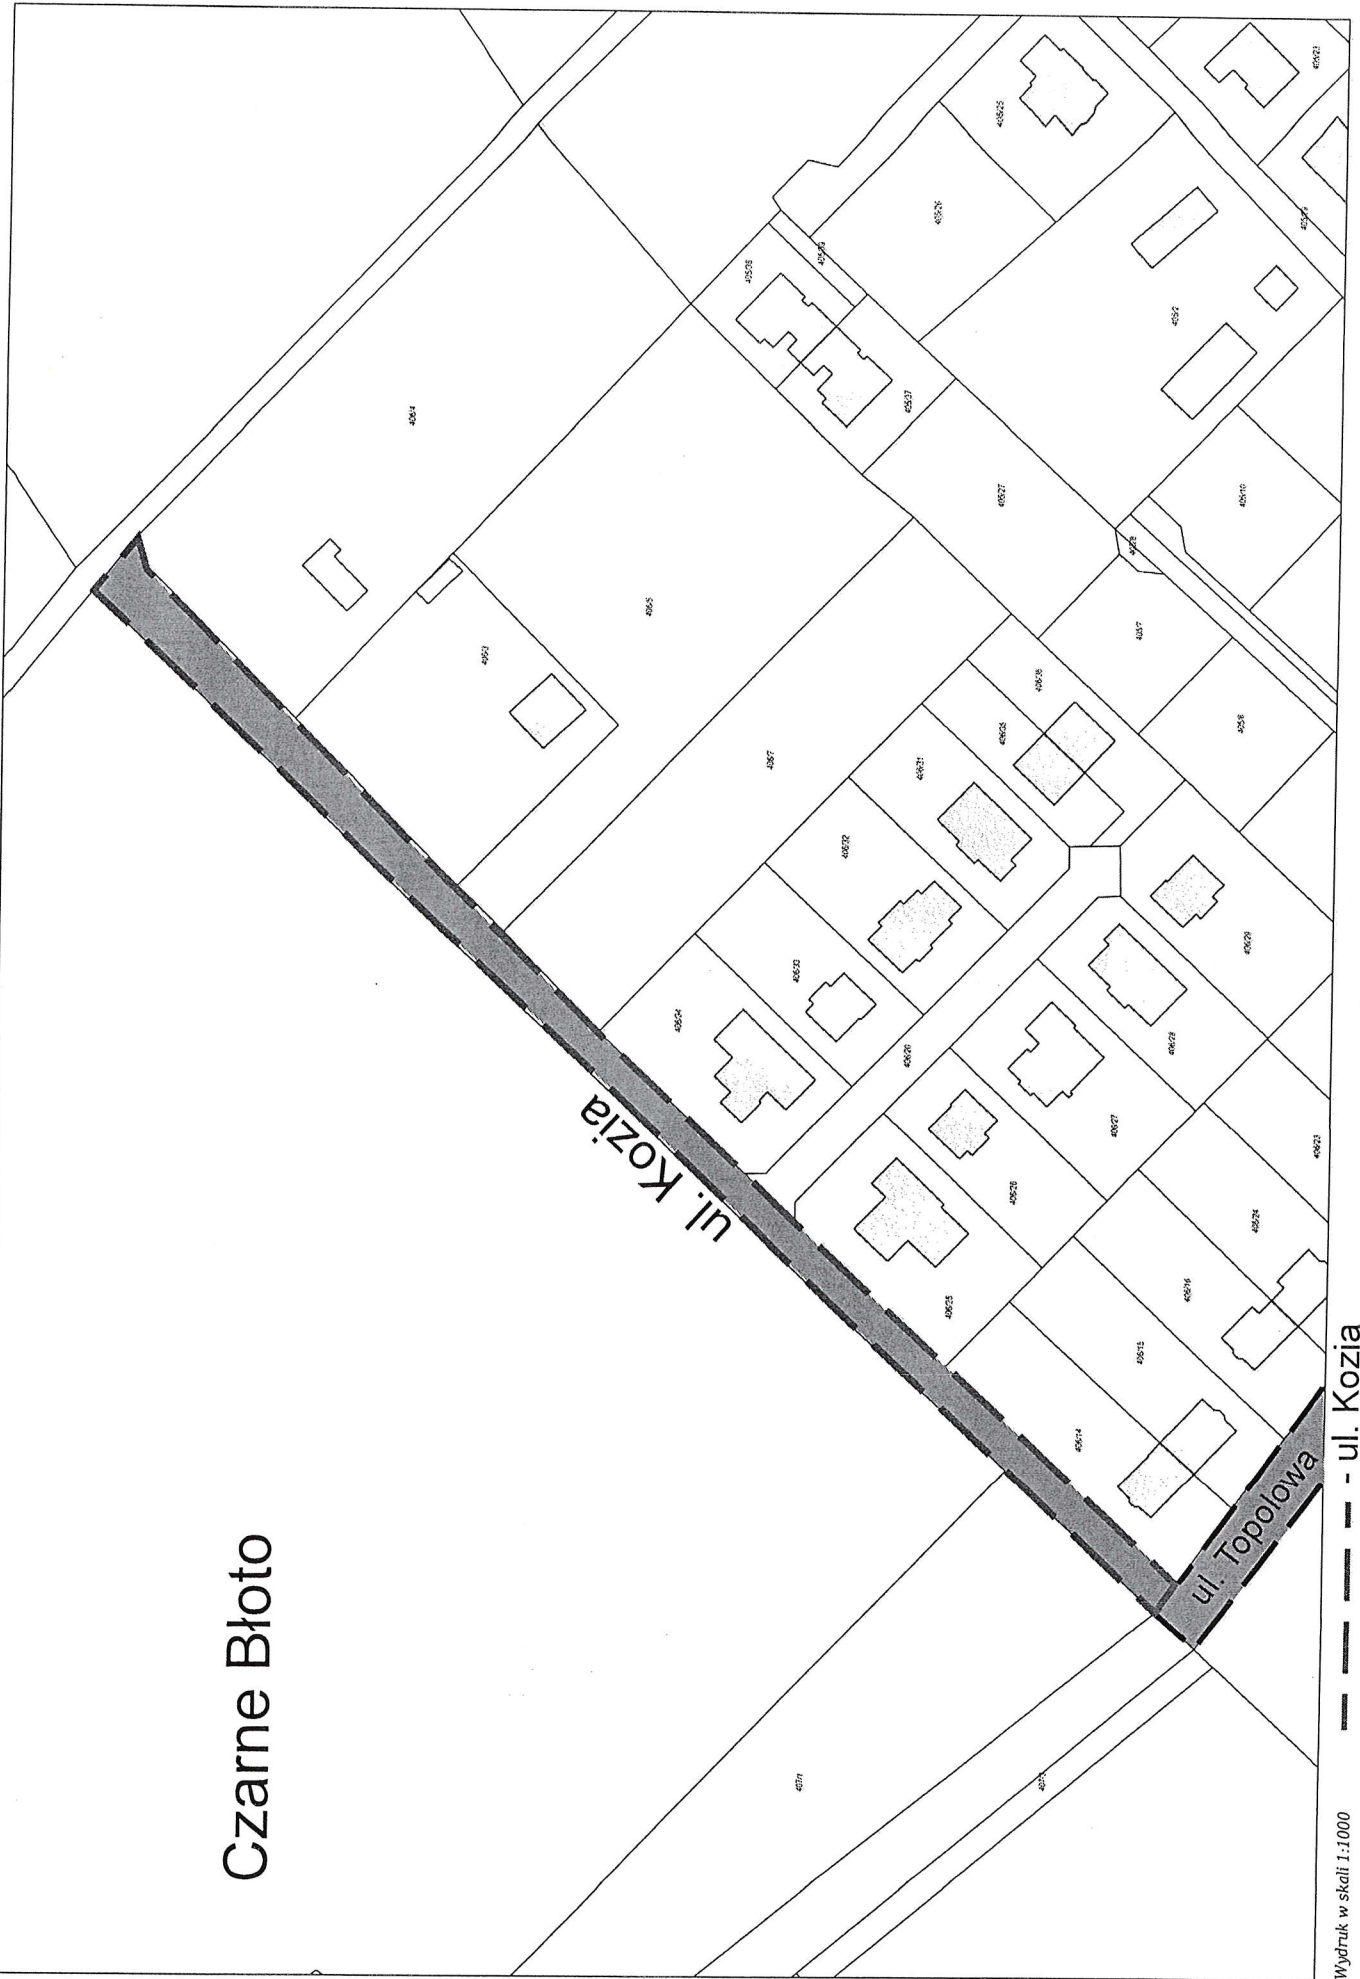


Załącznik nr 5
do Uchwały nr
Rady Gminy Zławieś Wielka z dnia 17 czerwca 2020 r.

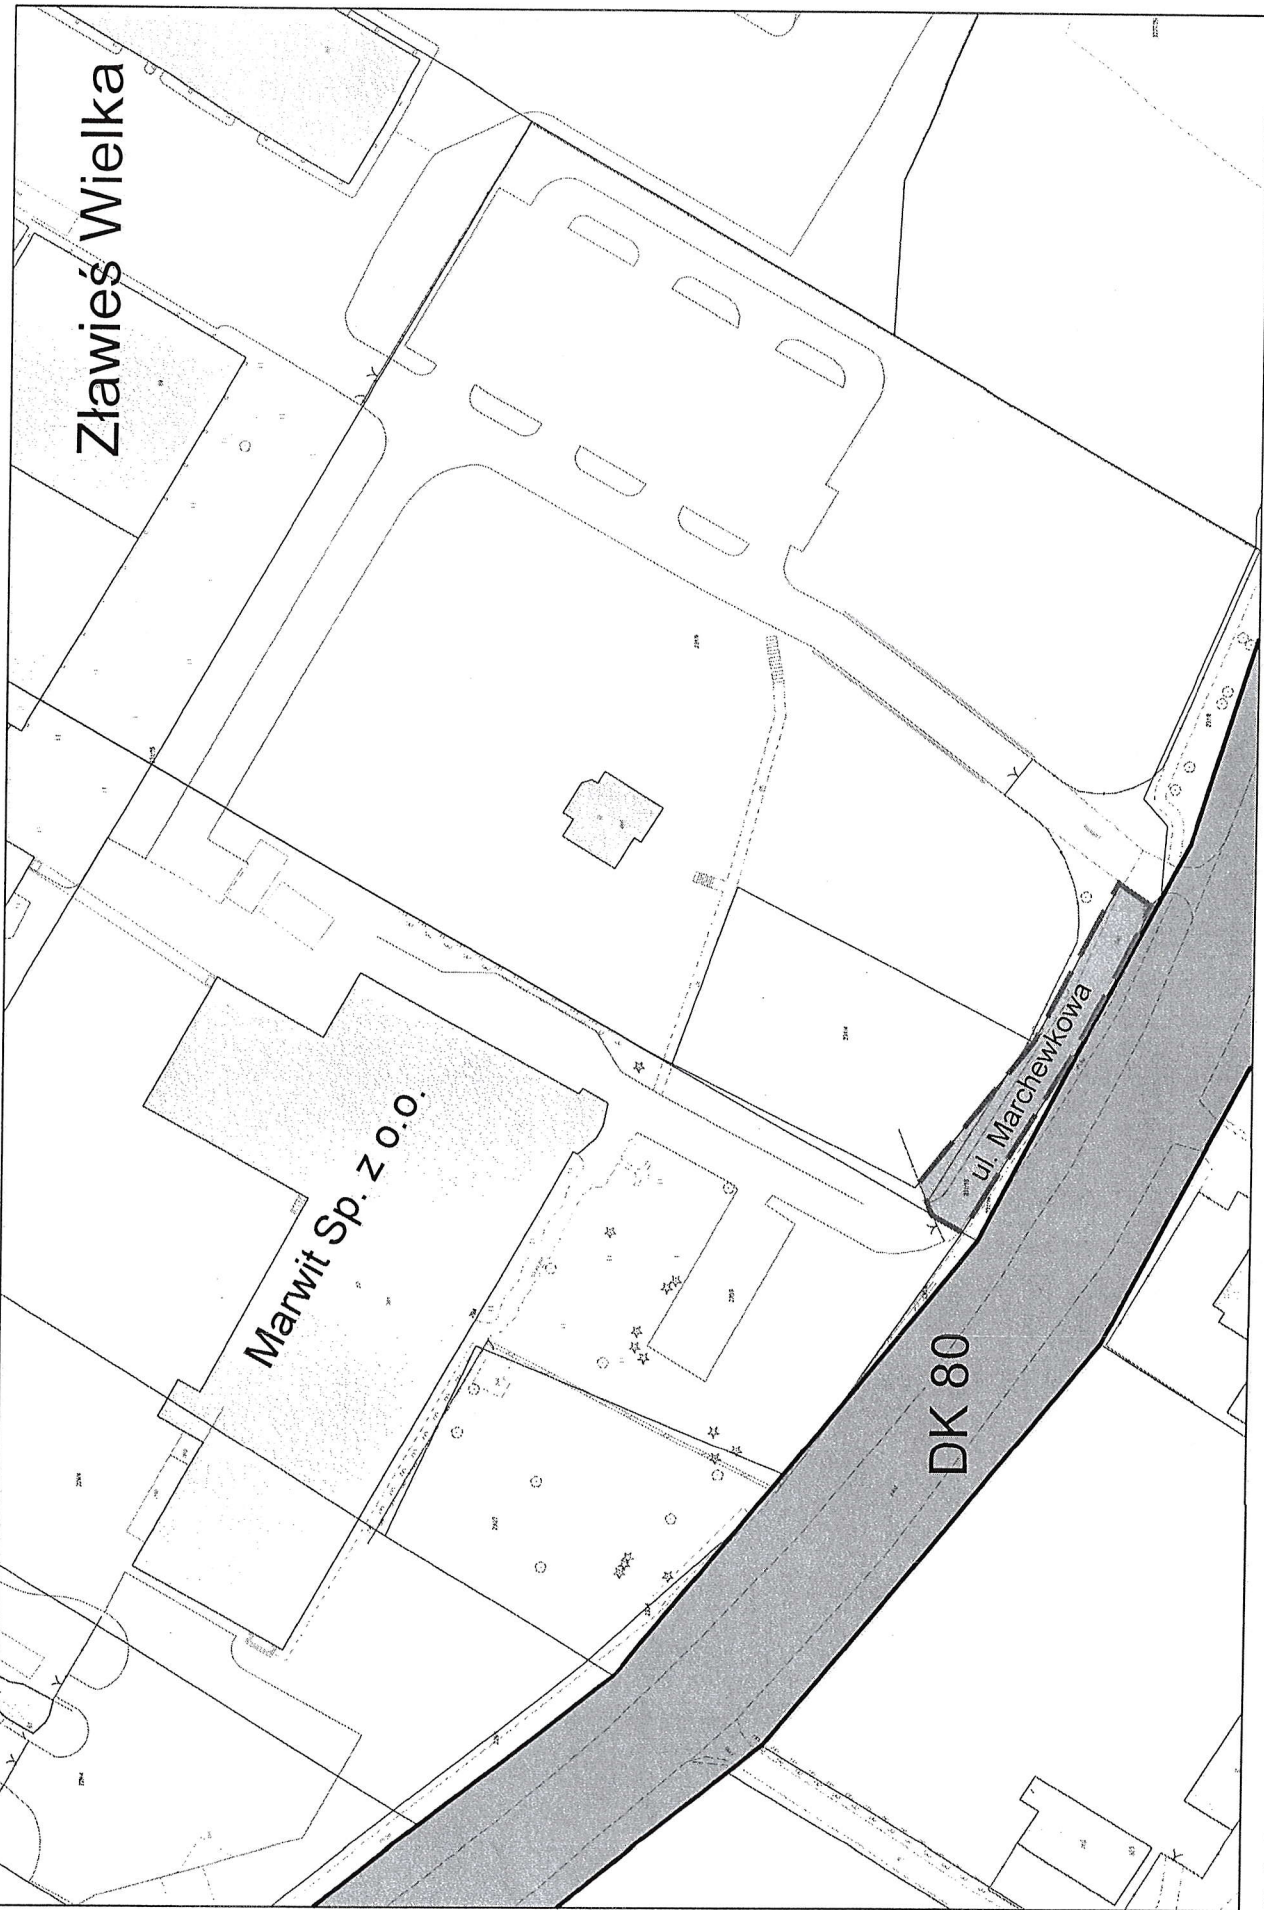

Wydruk w skali 1:1000

----- - ul. Marchewkowa

Załącznik nr 6
do Uchwały nr
Rady Gminy Zławieś Wielka z dnia 17 czerwca 2020 r.

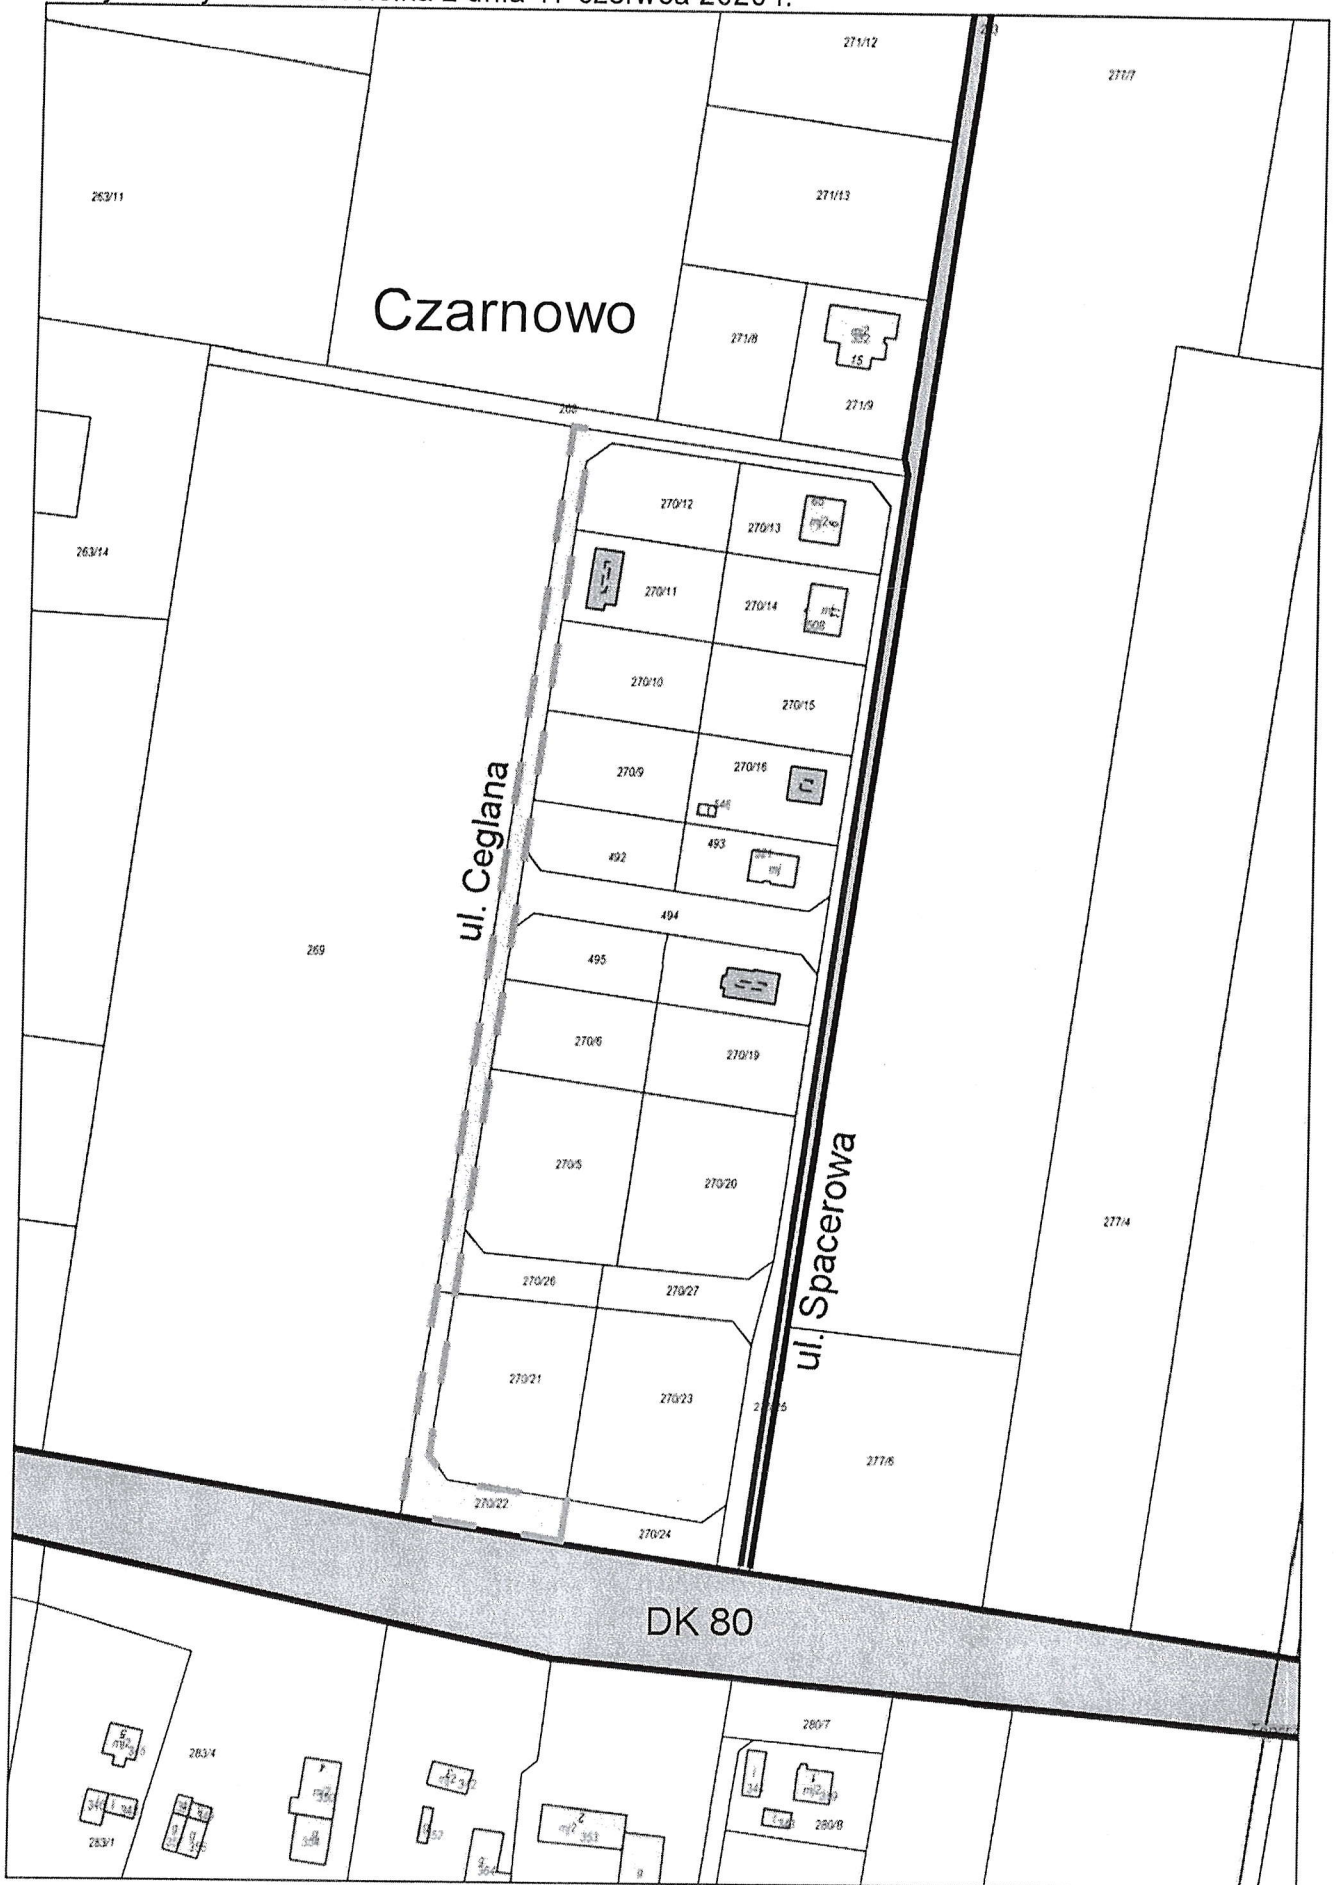

Wydruk w skali 1:2000

----- - ul. Ceglana