



Załącznik Nr 1
do Uchwały Nr.....
Rady Gminy Zławieś Wielka
z dnia.....

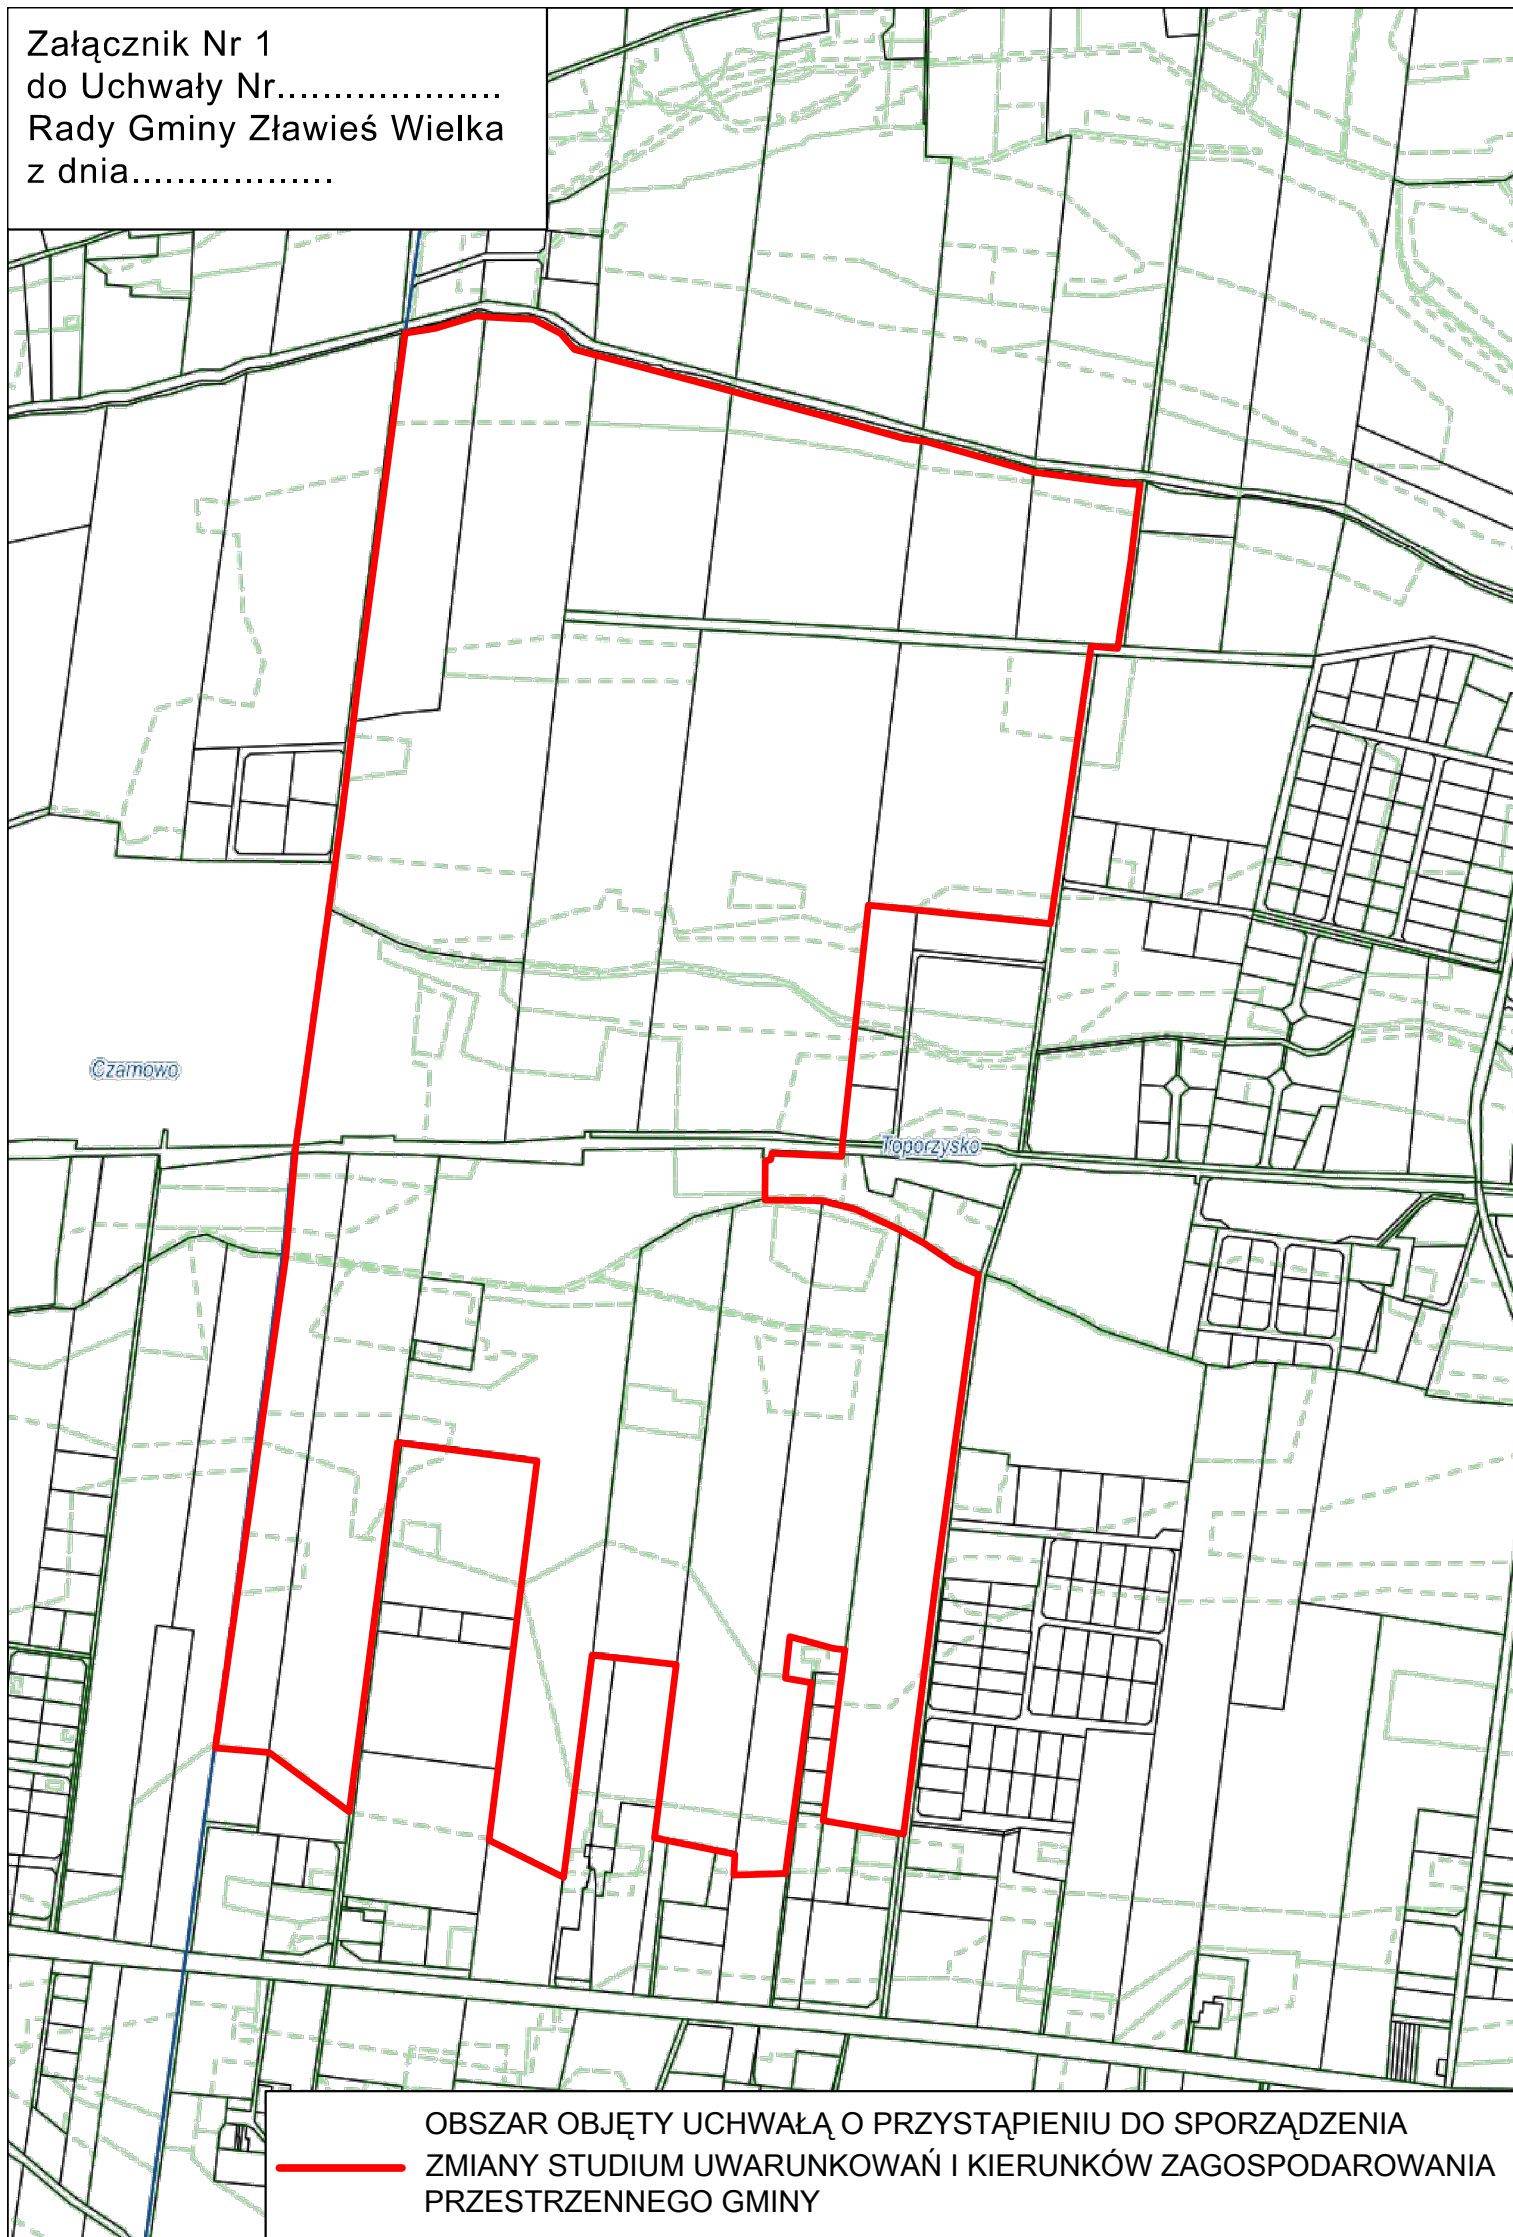

 OBSZAR OBJĘTY UCHWAŁĄ O PRZYSTĄPIENIU DO SPORZĄDZENIA
ZMIANY STUDIUM UWARUNKOWAŃ I KIERUNKÓW ZAGOSPODAROWANIA
PRZESTRZENNEGO GMINY